



Schematisch overzicht van stations en overwegen sporen, seinen en wissels spanningsrail- en bovenleidingsgroepen

Legenda

Voor exacte elektrotechnische gegevens zie tekening: TTV 92334

	PERRON		OVERLOOPWISSELS
	EINDPUNTEN METROLLIJNEN		KRUISWISSEL
	KRUISING VOOR VOETGANGERS EN/OF FIETSERS		KRUISING MET NUMMER
	KRUISING VOOR ALLE VERKEER		STOOTJUK
	BEWEEGBARE BRUG		SPOOR ZONDER SPANNINGSRAIL OF BOVENLEIDING
	SPOOR MET BOVENLEIDING EN GROEPNUMMER		SPOORBEVEILIGINGSRUIMTE
	SPOOR MET SPANNINGSRAIL EN GROEPNUMMER		GELIJKRICHTERSTATION
	SPOORNUMMER OF LETTER(S)	12,7	KILOMETRERING
	VIADUCT	I-125	LICHTSEIN MET NUMMER EN VOET*
	TUNNEL IN- EN UITGANG		FACULTATIEF STOPBORD
	ONDERDOORGANG		NOODTRAPPENHUIS
			KANAALSCHIEDING MOBILFOON

Stationsnamen staan evenwijdig aan en tussen de sporen.
Wisselcomplexnamen staan haaks naast het spoor.
Wisselnummers staan naast het wissel.

Overwegnamen staan in het verlengde van de overweg.
Het getal tussen haakjes komt overeen met het getal op het aankondigingsbord van de overweg.

***Toelichting seinen**
Het teken symboliseert de voet (onderkant) van het sein.
De kijkrichting voor het sein is van voet naar top (onder naar boven). Seinnummers zijn verkort weergegeven
Het formele nummer wordt verkregen door een Romeinse I of II achter het seinnummer te plaatsen. Een I bij seinen richting Vulcaanhaven (bv 701 I) en een II bij een sein richting Schiedam (bv 706 II). Dit geldt niet voor de seinen 50 en 3-1.

Gebruikte afkortingen conform Reg M

BHS	Van Beethovensingel
BXP	Beatrixpark
DTW	Deltaweg
HHH	Hoek van Holland Haven
HHS	Hoek van Holland Strand
HSB	Hoeksebaan
HWG	Haakweg
HWW	Harwichweg
MDK	Maasdijk
MSC	Maassluis Centrum
MSS	Maassluis, draaibrug
MSW	Maassluis West
MWG	Maasweg
OBP	Oranje Buitenpolder
OHK	Oosthavenkade
PJL	Prinses Julianalaan
RCP	Recreatiepad
SBV	Strandboulevard
SDC	Schiedam Centrum
SDK	Schenkeldijk
SDN	Schiedam Nieuwland
SDP	Steendijkpolder
STW	Strandweg


VDC	Vlaardingen Centrum
VDG	Vlaardingen, ophaalbrug
VDO	Vlaardingen Oost
VDW	Vlaardingen West
VHV	Vulcaanhaven
WHK	Westhavenkade
ZBT	Zuidbuurt

Dit sporenplan is een gezamenlijk product van de RET-afdelingen AM, BBE en V&M.


Foto: W. Snel

Dit sporenplan is met de grootst mogelijke zorgvuldigheid samengesteld. Het is echter niet uitgesloten dat de werkelijke situatie afwijkt. Aan de inhoud van dit sporenplan kunnen op geen enkele wijze rechten of aanspraken worden ontleend. RET sluit elke aansprakelijkheid uit voor schade die voortvloeit uit het gebruik van dit sporenplan.

Hoekselijn

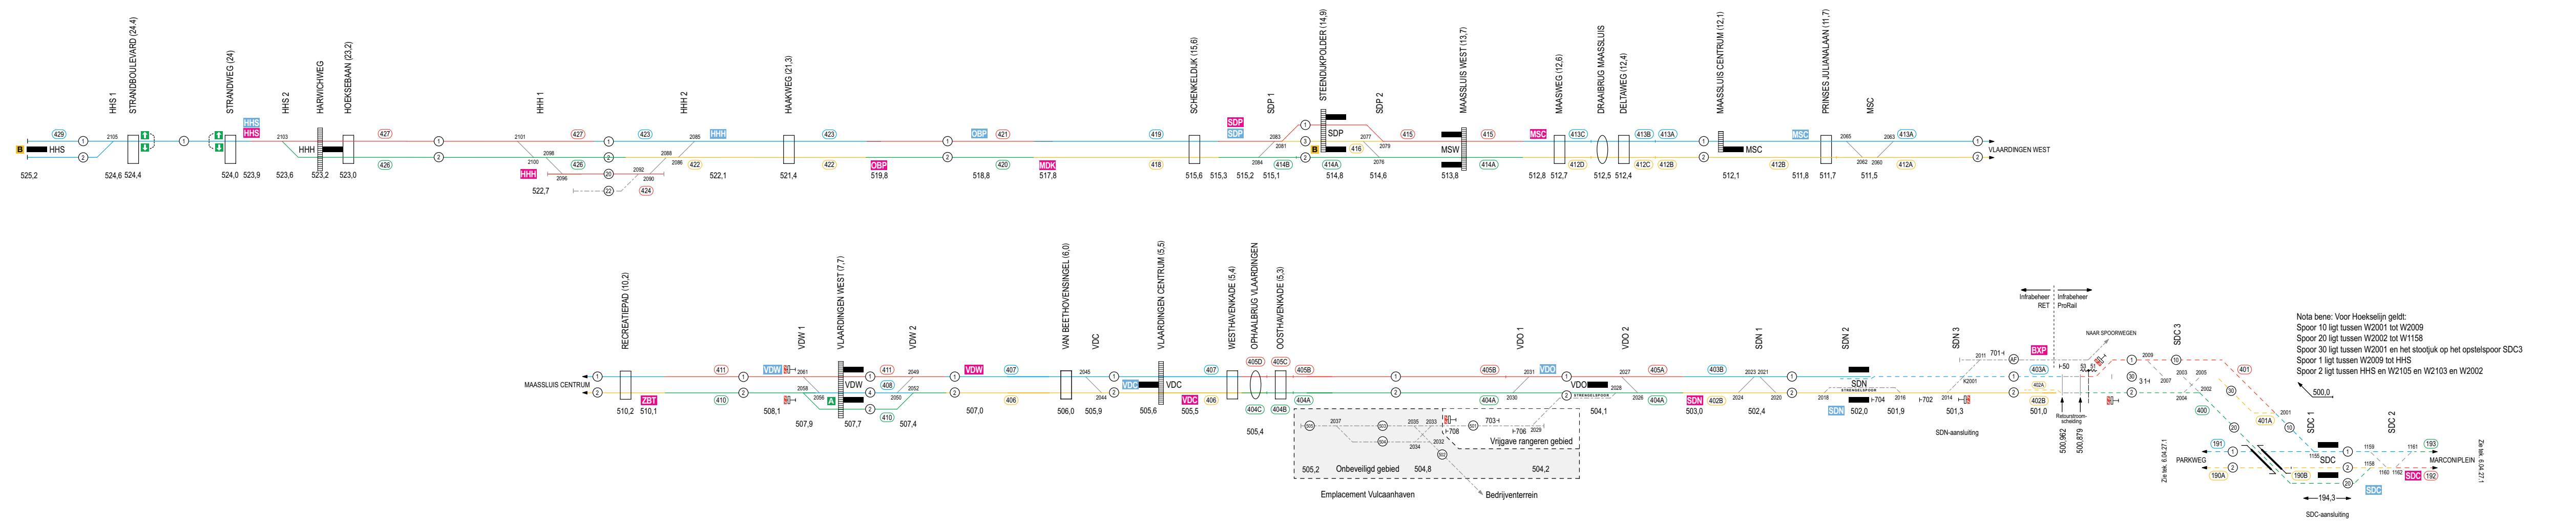

Nota bene: Voor Hoekselijn geldt:
Spoor 10 ligt tussen W2001 tot W2009
Spoor 20 ligt tussen W2002 tot W1158
Spoor 30 ligt tussen W2001 en het stootjuk op het opstelspoor SDC3
Spoor 1 ligt tussen W2009 tot HHS
Spoor 2 ligt tussen HHS en W2105 en W2103 en W2002

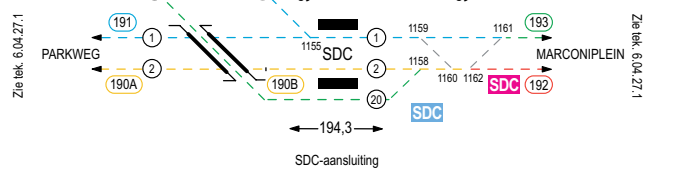

Zie tek. 6.04.ZT.1
Zie tek. 6.04.ZT.1