


Hofpleinlijn



Project Frequentieverhoging Hofpleinlijn
Beoogde toestand per 1 november 2020

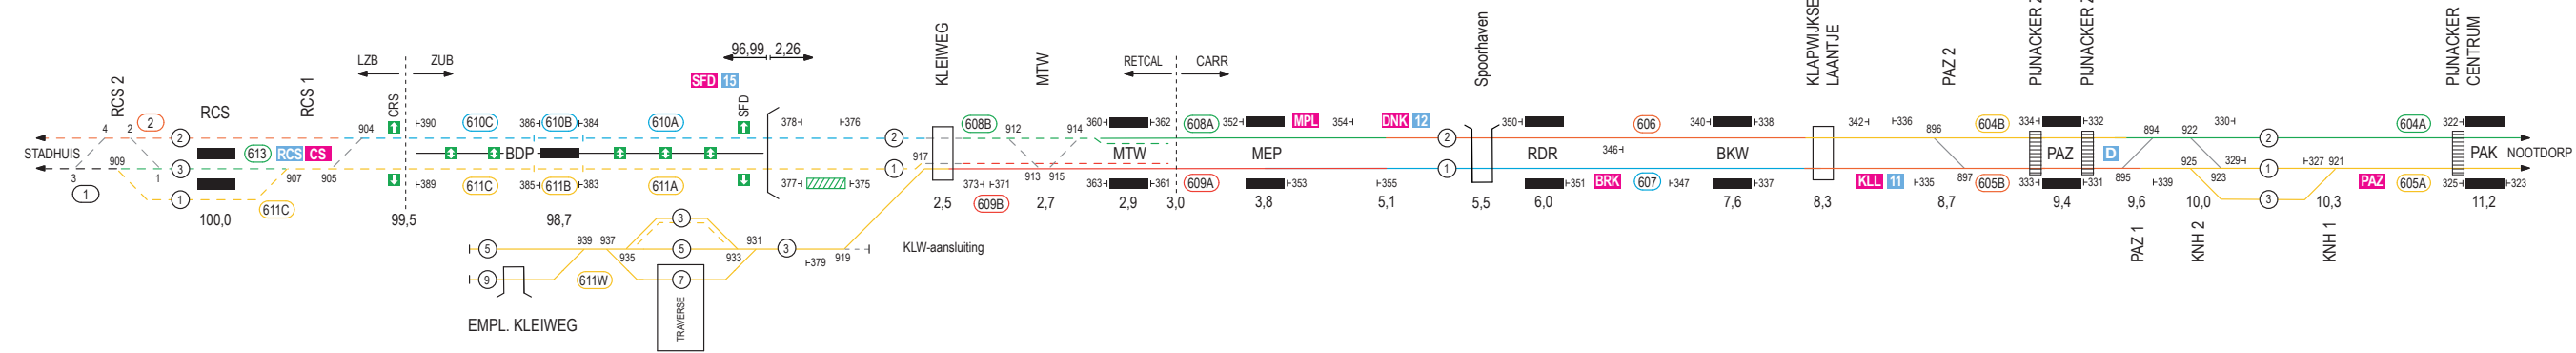



Sporenplan Metro Aanvulling Hofpleinlijn



Legenda

Dit sporenplan is een tijdelijke aanvulling op het Sporenplan Metro, Hofpleinlijn en Zoetermeerlijn van maart 2020, tekeningnummer 6.02.06.6

	HOOG PERRON (lv-mat)		WISSEL VOOR LV- OF HV-MATERIEEL
	LAAG PERRON (lv-mat)		WISSEL VOOR LV- EN HV-MATERIEEL
	KRUISING VOOR VOETGANGERS EN/OF FLETSERS		
	KRUISING VOOR ALLE VERKEER		OVERLOOPWISSEL
	INSPOORPLAATS (Toegang aan open zijde)		KRUISWISSEL
	SPOOR MET BOVENLEIDING EN GROEPNUMMER		KRUISING MET NUMMER
	SPOOR MET SPANNINGSRAIL EN GROEPNUMMER		STOOTJUK
	SPOORNUMMER		SPOOR ZONDER SPANNINGSRAIL OF BOVENLEIDING
	TUNNEL IN- EN UITGANG	12,7	KILOMETRERING
	ONGELUKVLOERSE KRUISING	h-125	LICHTSEIN MET NUMMER EN VOET*
	KANAALSCHIEDING MOBIL OFOON EN BEDJENGRENS CVL HTM/RET		NOODUITGANG-/TOEGANG TUNNEL, DOORSTEEK IN GESCHIEDEN TUNNELBUS
			SAFEHAVEN - PERRON
			GELUKRICHTERSTATION
			SPOORBEVEILIGINGSRUIMTE

Stationsnamen staan evenwijdig aan en tussen de sporen.
Wisselcomplexnamen staan haaks naast het spoor.

Overwegnamen staan in het verlengde van de overweg.
Wisselnummers staan naast het wissel.

Nieuwe afkortingen

BRK Berkel (geëlijchrichtstation)
KNH Koningshof
MPL Meijersplein (geëlijchrichtstation)