
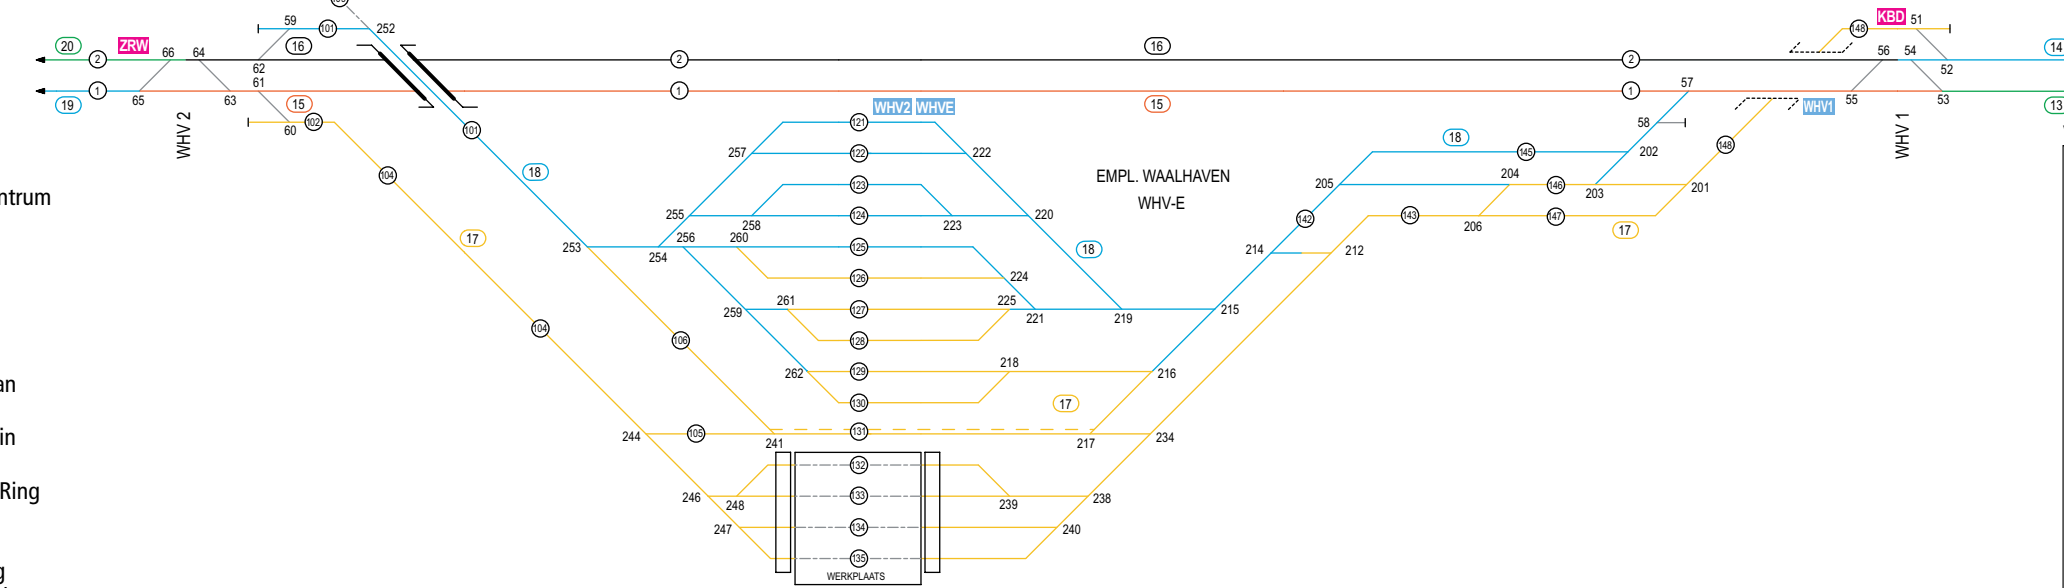


### Gebruikte afkortingen

ABL	Ambachtsland	EDP	Eendrachtsplein	LHV	Leuvehaven	PRW	President Rooseveltweg	SPC	Spijkenisse Centrum
AKS	De Akkers	ESP	Einsteinplaats	MCP	Marconiplein	PSL	Prinsenlaan	SPN	Spinet
ALD	Alexander	GDR	Gadering	MDL	Madroel	PTG	Poortugaal	TRP	De Terp
AVL	Aveling	GDW	Gerdesiaweg	MHV	Maashaven	PWG	Parkweg	TSL	Troelstralaan
BGL	Burgaslaan	GKD	Graskruid	MLD	Molendijk	RCS	Rotterdam Centraal (station)	TTN	De Tochten
BLK	Blaak	GTB	Grote Beer	MLK	Martin Luther Kingweg	RCS	Rochussenstraat (alleen GS)	TTW	Tochtenweg
BNH	Binnenhof	GVW	's-Gravenweg	MNT	Meent	NVL	Nieuw Verlaat	VSL	Voorschoterlaan
BRC	Beurs (Calandlijn)	HDW	Hoofdweg	NSL	Nesselande	OGP	Ooltgensplaatweg	VSZ	Vijfsluizen
BRE	Beurs (Erasmuslijn)	HGD	Hongerlandsedijk	NVL	Nieuw Verlaat	OMT	Oommoordse Tocht	WHP	Wilhelminaplein
BRS	Beurs (wisselcomplex)	HKW	Hekelingseweg	OGP	Ooltgensplaatweg	RMH	Romeynshof	ZKR	Zevenkampse Ring
CHV	Coolhaven	HRL	Heemraadlaan	OMT	Oommoordse Tocht	SBP	Schout Bontenbalpad	ZPL	Zuidplein
CPB	Capelsebrug	HSP	Hesseplaats	OPL	Oostplein	SDC	Schiedam Centrum	ZPW	Zuiderparkweg
CPC	Capelle Centrum	HVS	Havenstraat	OTF	Oosterflank	SKL	Schenkel	ZRW	Zuidelijke Randweg
CRS	Conradstraat	HVT	Hoogvliet	PAL	Prins Alexanderlaan	SLG	Slinge		
CS	Centraal Station (GS)	KBD	Krabbendijkestraat	PAR	Parallelweg	PNP	Pernisserpark		
DDK	Deeldijk	KDK	Kruisdijk	PCW	Prins Constantijnweg	PNS	Pernis		
DHV	Delfshaven	KLZ	Kralingse Zoom	PNP	Pernisserpark				
DZT	Dijkzicht	KRW	Kralingseweg	PNS	Pernis				

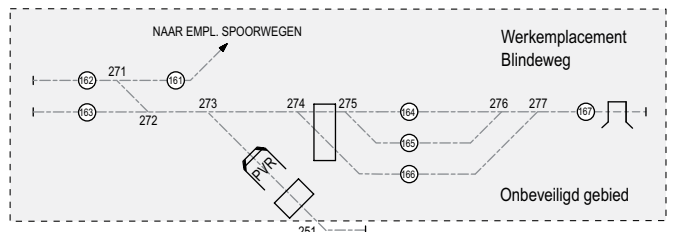

### Legenda

Voor exacte elektrotechnische gegevens zie tekeningen TTV 90900, 92132 en 92565

	PERRON		OVERLOOPWISSELS
	KRUISING VOOR FIETSERS EN VOETGANGERS		KRUISWISSEL
	KRUISING VOOR ALLE VERKEER		STOOTJUK
	SPOOR MET SPANNINGSRAIL EN GROEPLNUMMER		PVR-MAL
	SECTIEGREN IN DEELBARE GROEP		INSPORPLAATS
	SPOOR MET BOVENLEIDING EN GROEPLNUMMER		SPOOR ZONDER SPANNINGSRAIL OF BOVENLEIDING
	SPOORNUMMER		KILOMETERING
	TUNNEL IN- EN UITGANG		KANAALSCHIEDING MOBILFOFOON
	ONDERDOORGANG		NOODTRAPPENHUIS
	VIADUCT		EINDPUNT METROLIJN
			GELUKRICHTERSTATION
			SPOORBEVEILIGINGSRUIMTE

Stationsnamen staan evenwijdig aan en tussen de sporen. Wisselcomplexnamen staan haaks naast het spoor. Overwegnamen staan in het verlengde van de overweg. Wisselnummers staan naast het wissel.

Dit sporenplan is een gezamenlijk product van de RET-afdelingen AM, BBE en V&M. Foto: D.N. Spruit

Dit sporenplan is met de grootst mogelijke zorgvuldigheid samengesteld. Het is echter niet uitgesloten dat de werkelijke situatie afwijkt. Aan de inhoud van dit sporenplan kunnen op geen enkele wijze rechten of aanspraken worden ontleend. RET sluit elke aansprakelijkheid uit voor schade die voortvloeit uit het gebruik van dit sporenplan.



Schematisch overzicht van stations, overwegen, sporen, seinen, wissels, spanningsrail- en bovenleidingsgroepen

